


Plan cofraj si armare grinda principala
GP 70x35
sc. 1:50

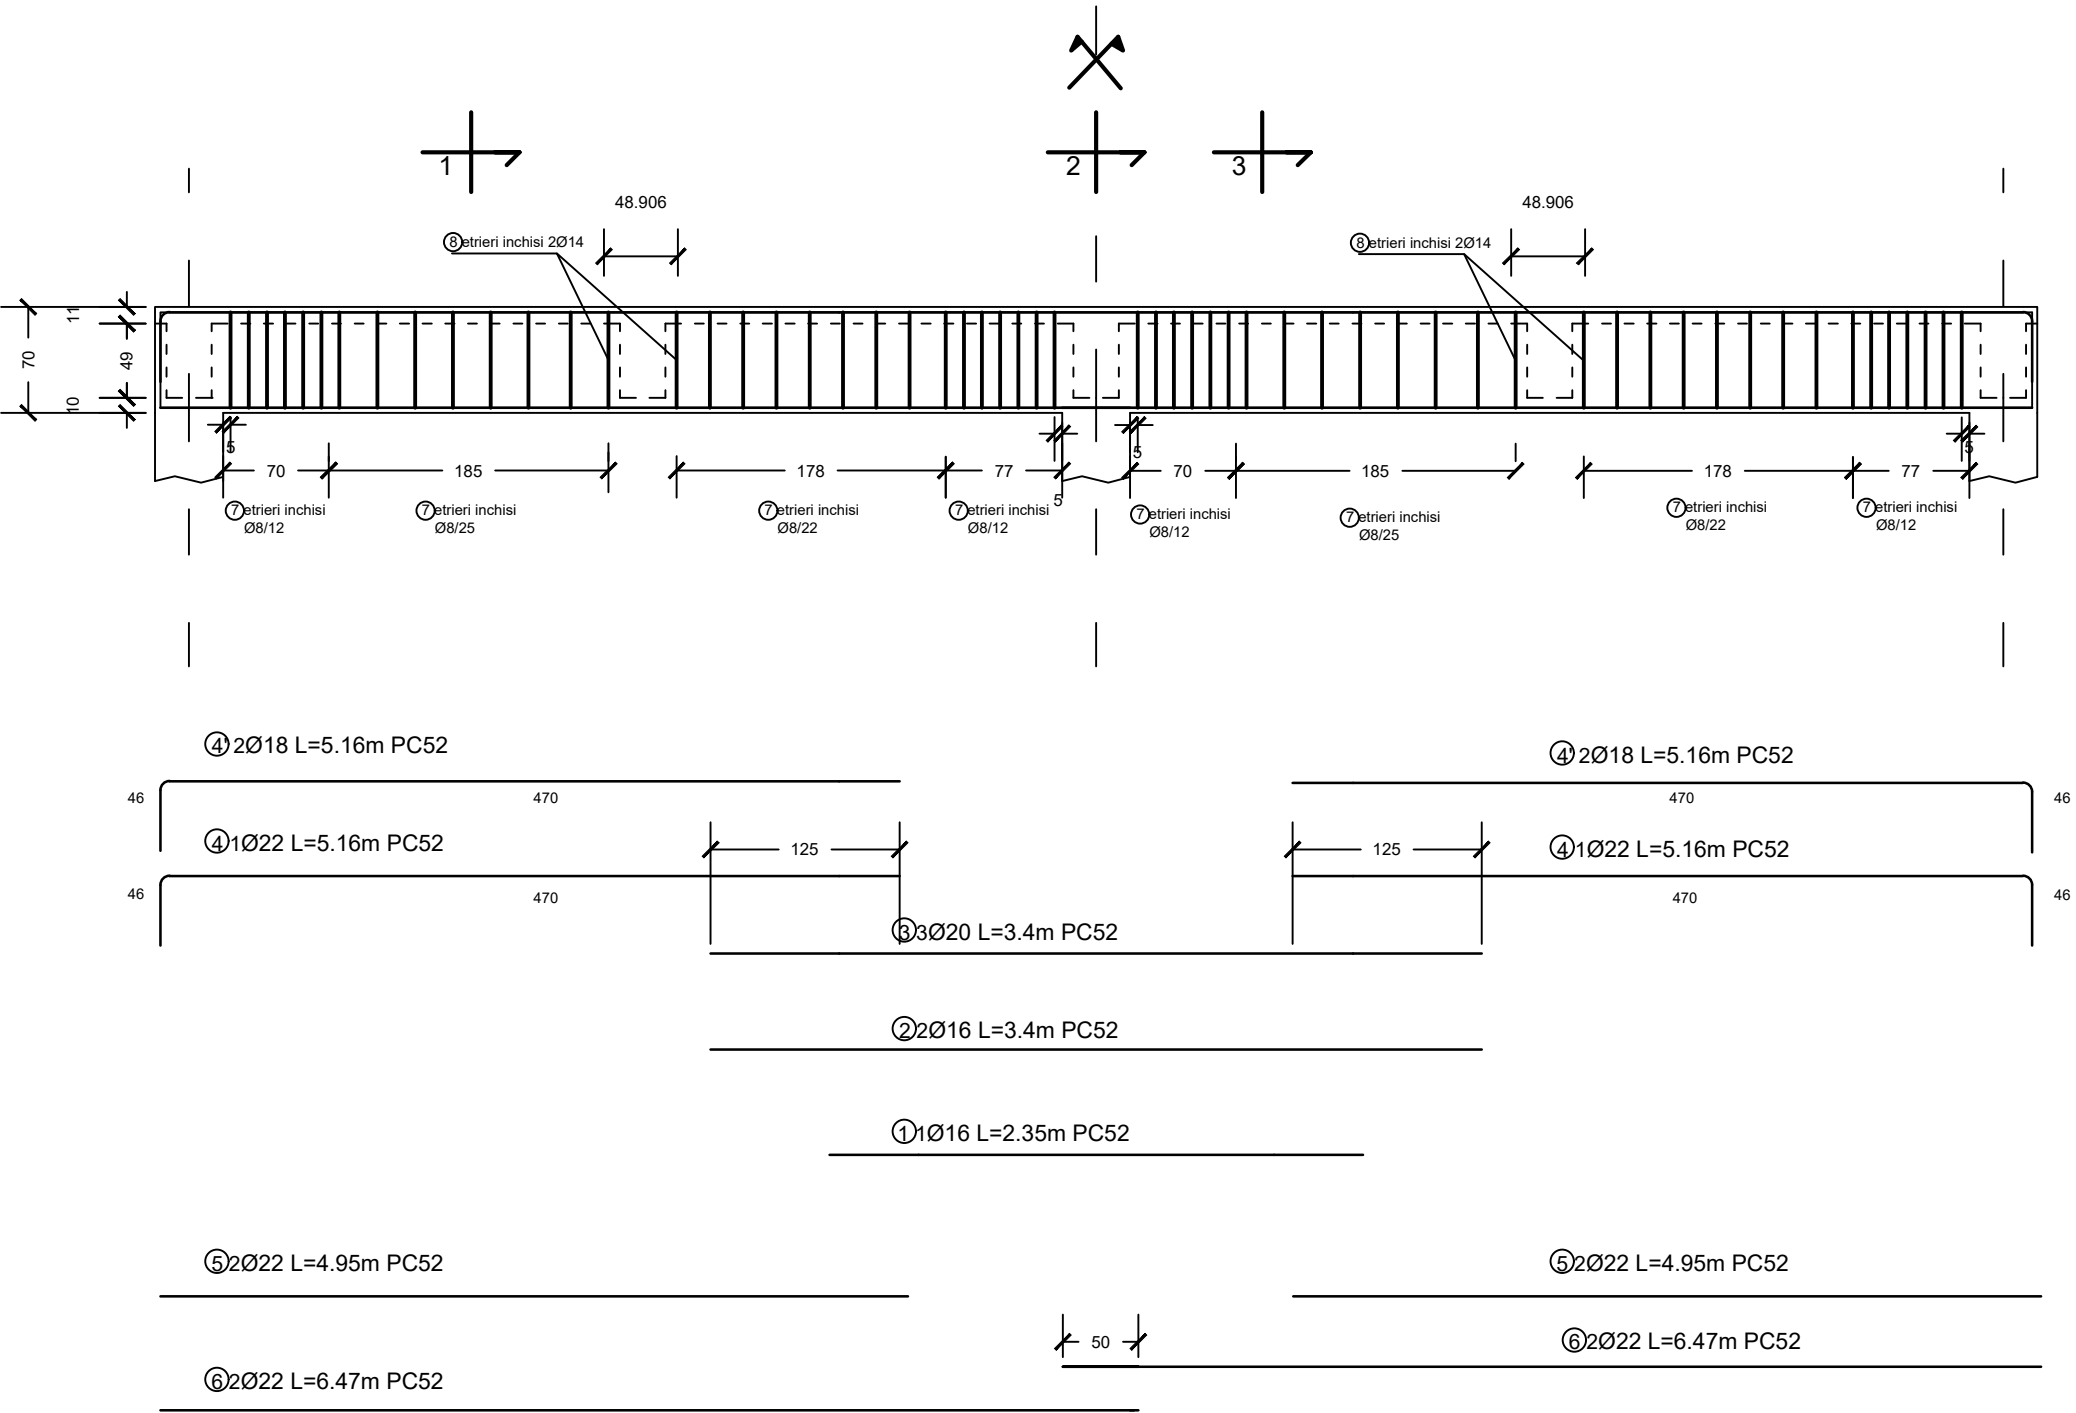

C25
PC52
C_{nom}=35mm
D_{g,max}=16mm
Clasa de expunere XC2
Clasa de ductilitate M

UNIVERSITATEA TEHNICA CLUJ-NAPOCA FACULTATEA DE CONSTRUCTII			Predare proiect part 3 an III grupa 32304		Nr. plansa
	Nume	Semn.	Scara: 1:50	Plan cofraj si armare grinda principala	1
Desenat	Raț Claudia Luciana				
Verificat			Data: 04.01		