
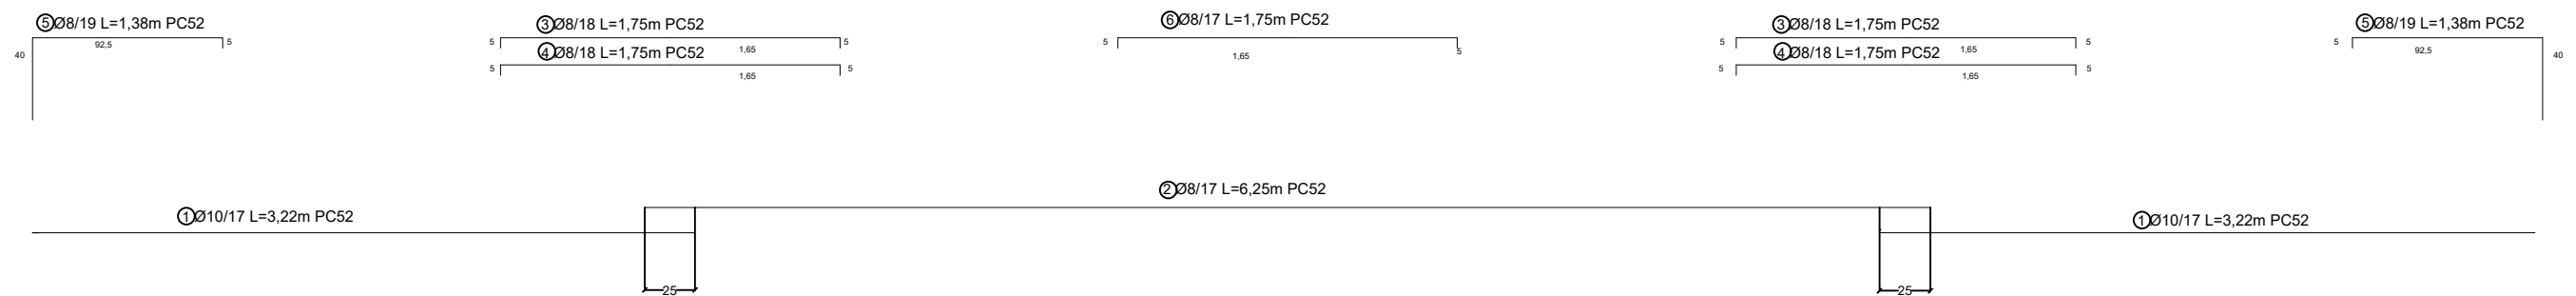


# Sectiune transversala placa Sc. 1:10

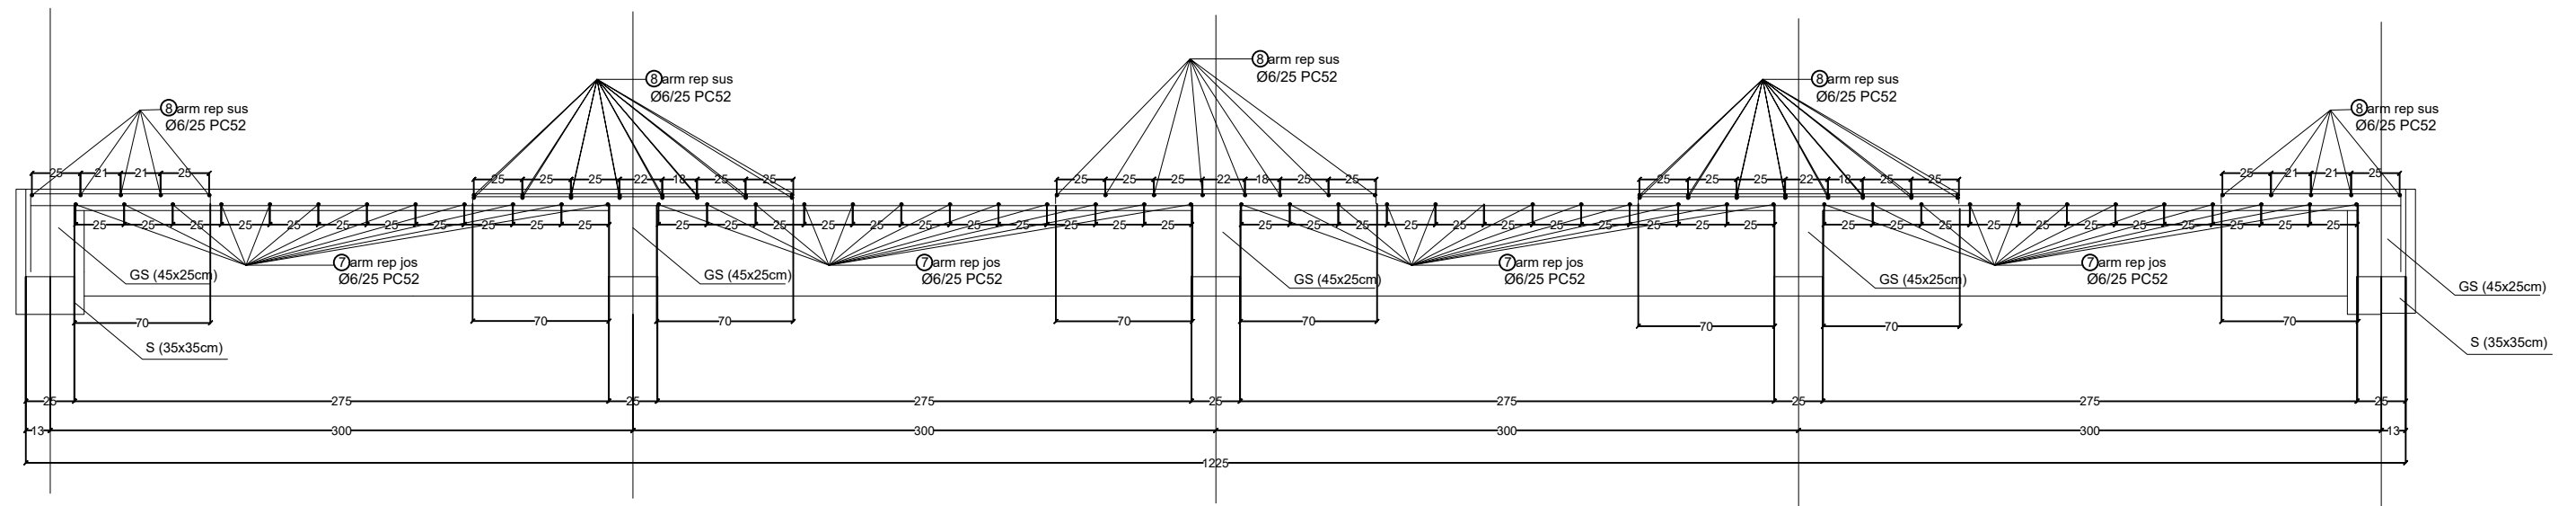

C25  
PC52  
C<sub>nom</sub>=35mm  
D<sub>g,max</sub>=16mm  
Clasa de expunere XC2  
Clasa de ductilitate M

UNIVERSITATEA TEHNICA CLUJ-NAPOCA FACULTATEA DE CONSTRUCTII			Predare proiect part 3 an III grupa 32304		Nr. plansa
	Nume	Semn.	Scara: 1:10	Sectiune transversala placa	1
Desenat	Raț Claudia Luciana		Data: 10.01		
Verificat					