


Plan cofraj si armare placa

Sc. 1:50

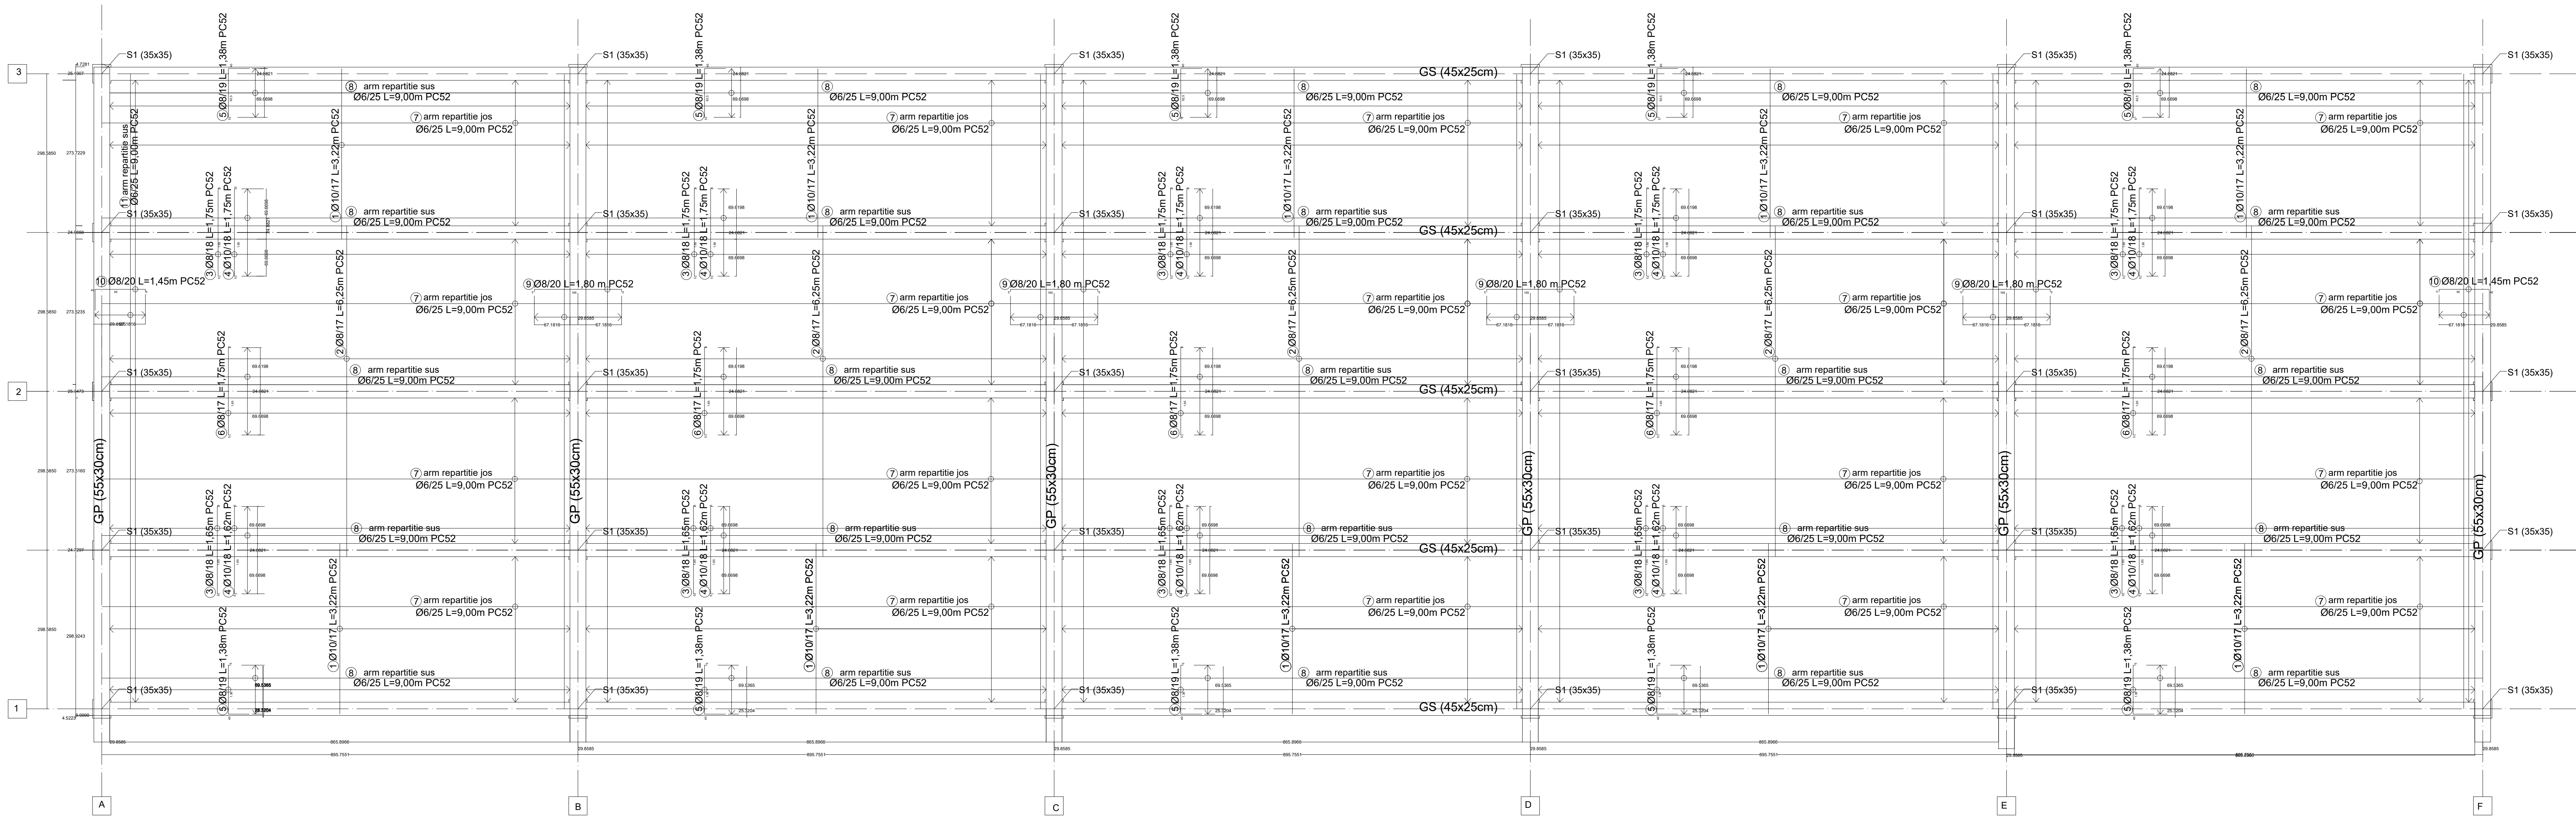

C25
PC52
Cnom=35mm
Dg,max=16mm
Clasa de expunere XC2
Clasa de ductilitate M

UNIVERSITATEA TEHNICA CLUJ -NAPOCA FACULTATEA DE CONSTRUCTII			BETON ARMAT SI PRECOMPRIMAT II Anul III, Sectia CCIA Grupa 32304 An universitar 2020-2021		Proiect nr. .../2020
Calitatea	Nume	Semnatura	Scara 1:20	Predare Proiect partea a 2 a	Faza P.T.+ D.E.
SEF PROIECT			Data		Plansa nr. R01
PROIECTAT			nov.2020		
DESENAT	Raț Claudia Luciana				